

# LOKAL 1

## 93 KVM

ENTREPRENÖRSTRÅKET 3

1704-5001

Planlösningen är preliminär och vi förbehåller oss rätten till ändringar.

Omfattning och storlek på schakt kan komma att justeras.


Ytor är ungefärliga

UPPRÄTTAD: 2023-11-13

### FÖRKLARINGAR

- ST Städskåp
- FTX Ventilationsaggregat
- ELC Elcentral
- Undertak
- Balders panteringar ingår inte
- Skjutbara

Ingen fettavskiljare

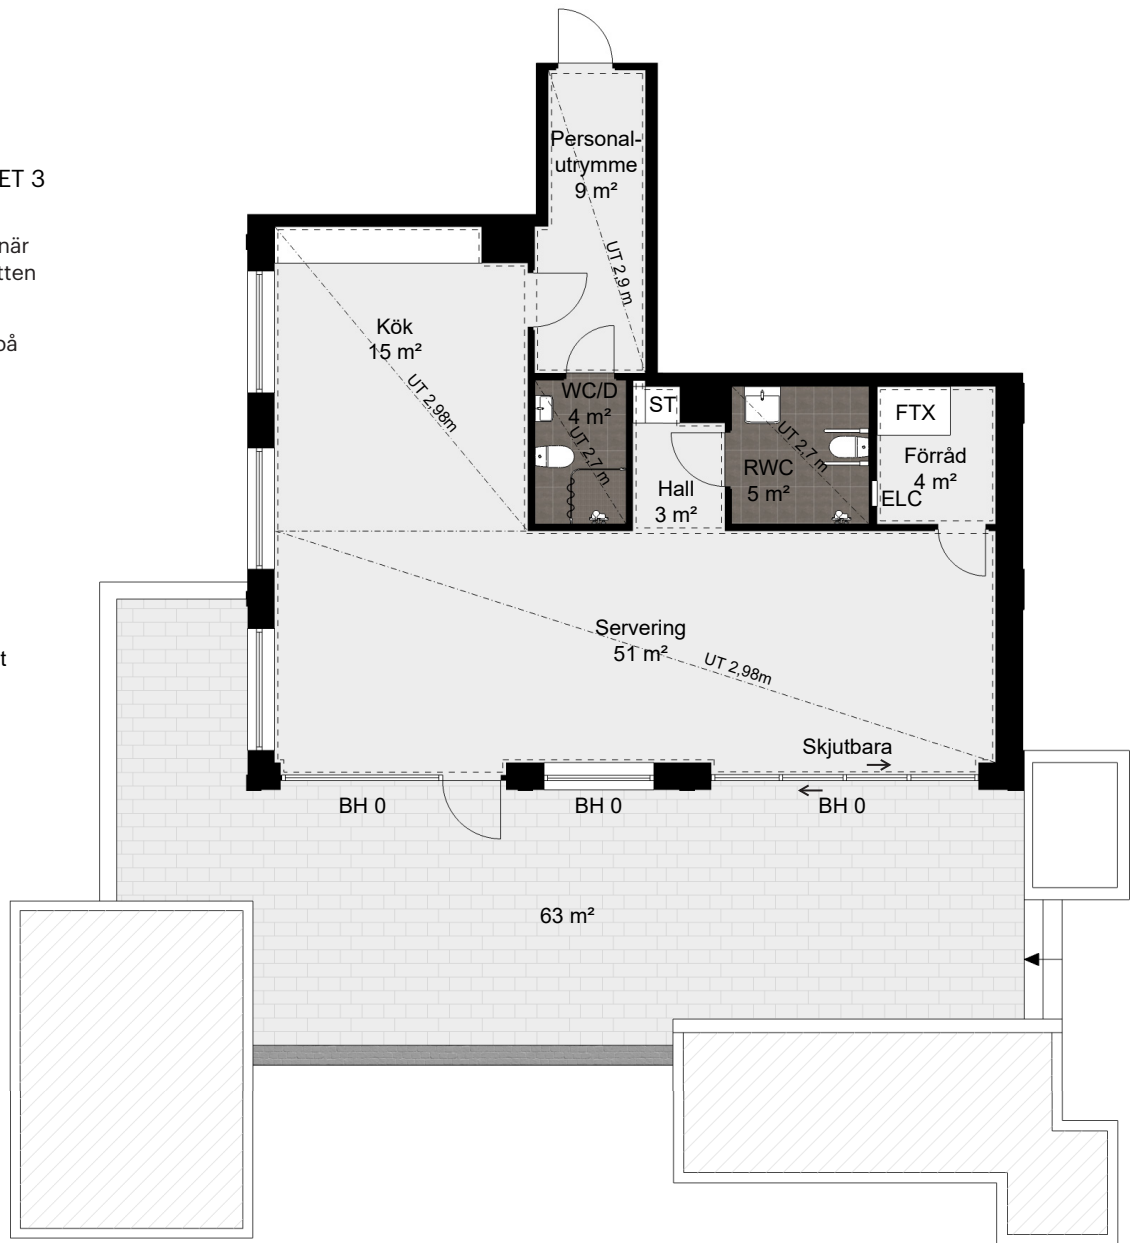


BH anger bröstningshöjd\* på fönster.  
Bröstningshöjd är 0,3 m om inget annat anges.


\*Bröstningshöjd = höjd från golv till underkant fönster.



Skala 1:125 (1cm på planritning motsvarar 125cm i verkligheten)

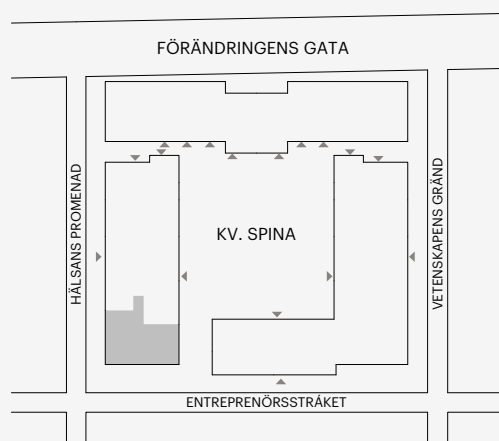

Orienteringsfigur

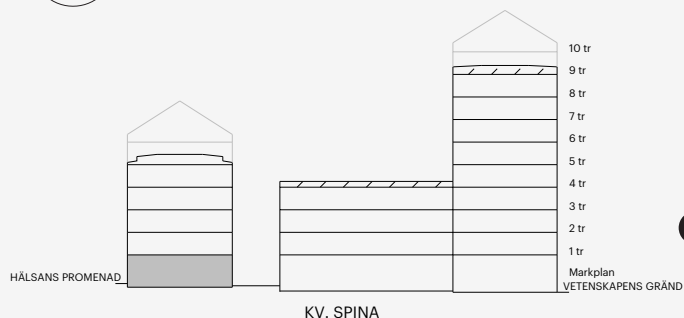

KV. SPINA