
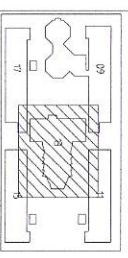


FÖRKLARINGAR OCH FÖRESKRIFTER

DESSA RINGAR HAR UPPRÄTTATS OCH SAMMANSTÄLLTS MED UTGÅNGSPUNKT FRÅN ALFVÉ TILGÅENGLIGT RINGSSKEDLAG OCH DIGITALA RINGSKAR SAMT EFTER ÖKLARERSKRIFNINGAR

ALLA ANDRA MÅTT I MM

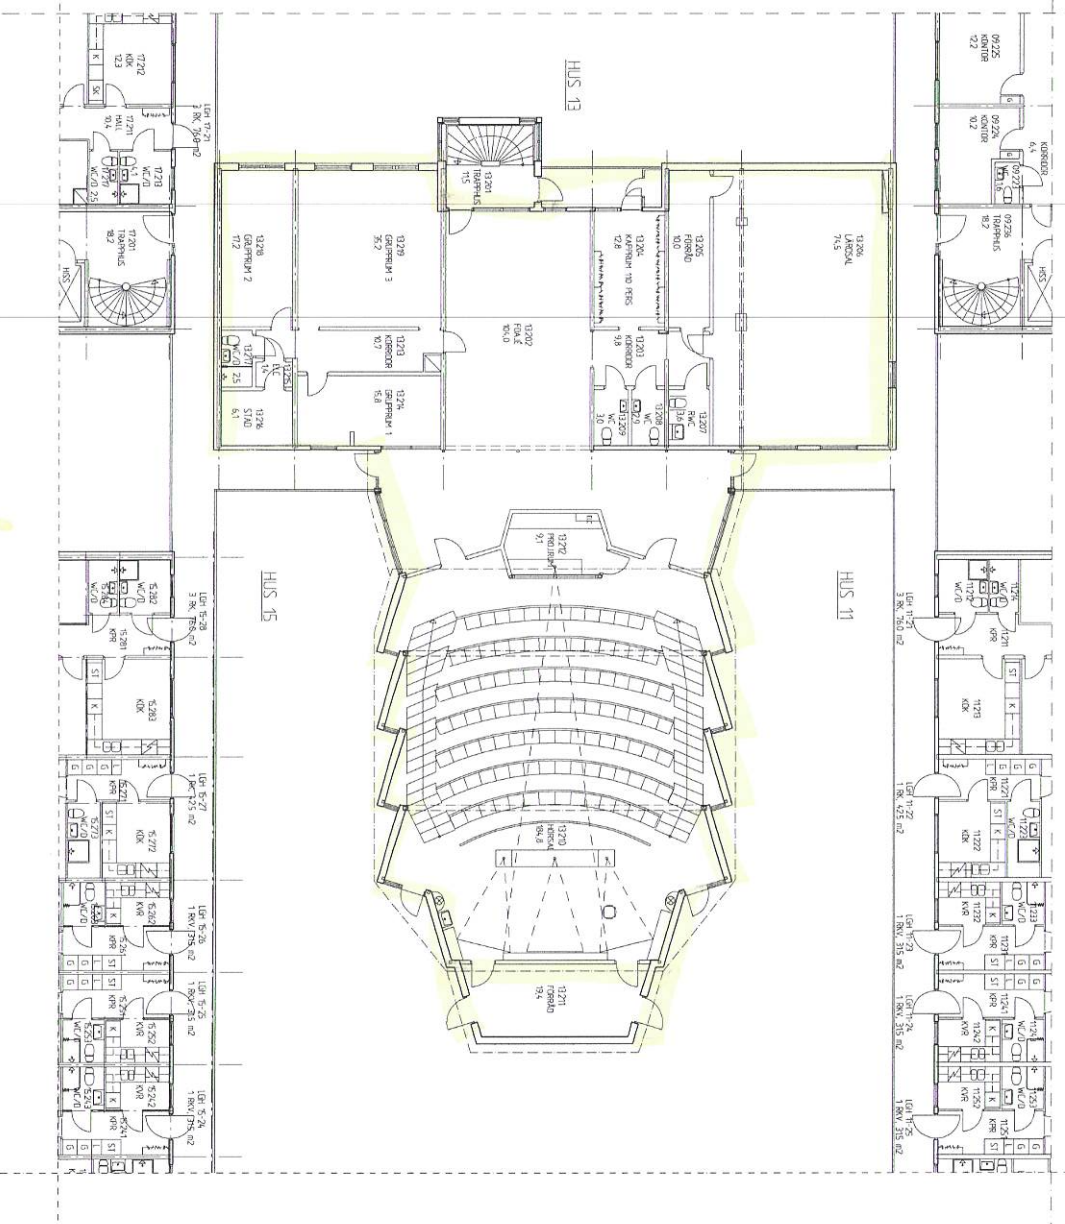

LOK FIGUR

| BYGGET | ANVÄNDNING | BYGGEN | SKALA |
|--------|------------|--------|-------|
| 09 | | | |
| 10 | | | |
| 11 | | | |

UPPRÄTTNINGSSRITNING 2010-01-12

RADDNINGSSKÖL AN SKÖLVE

HUS 13 PLAN 2

BRENTLIGT UTSEENDE

BIVERSTEN

ARKITEKTBYRÅ A/B

2010-01-12

DNV BOSTAD

RADDNINGSSKÖL AN SKÖLVE

HUS 13 PLAN 2

BRENTLIGT UTSEENDE



FORMAT A3
SKALA 1:200
A-4.0.1-1302