


Skalholtsgatan 10
Plan 4

Med reservation för avvikelser. Planskissen är ej skalenlig

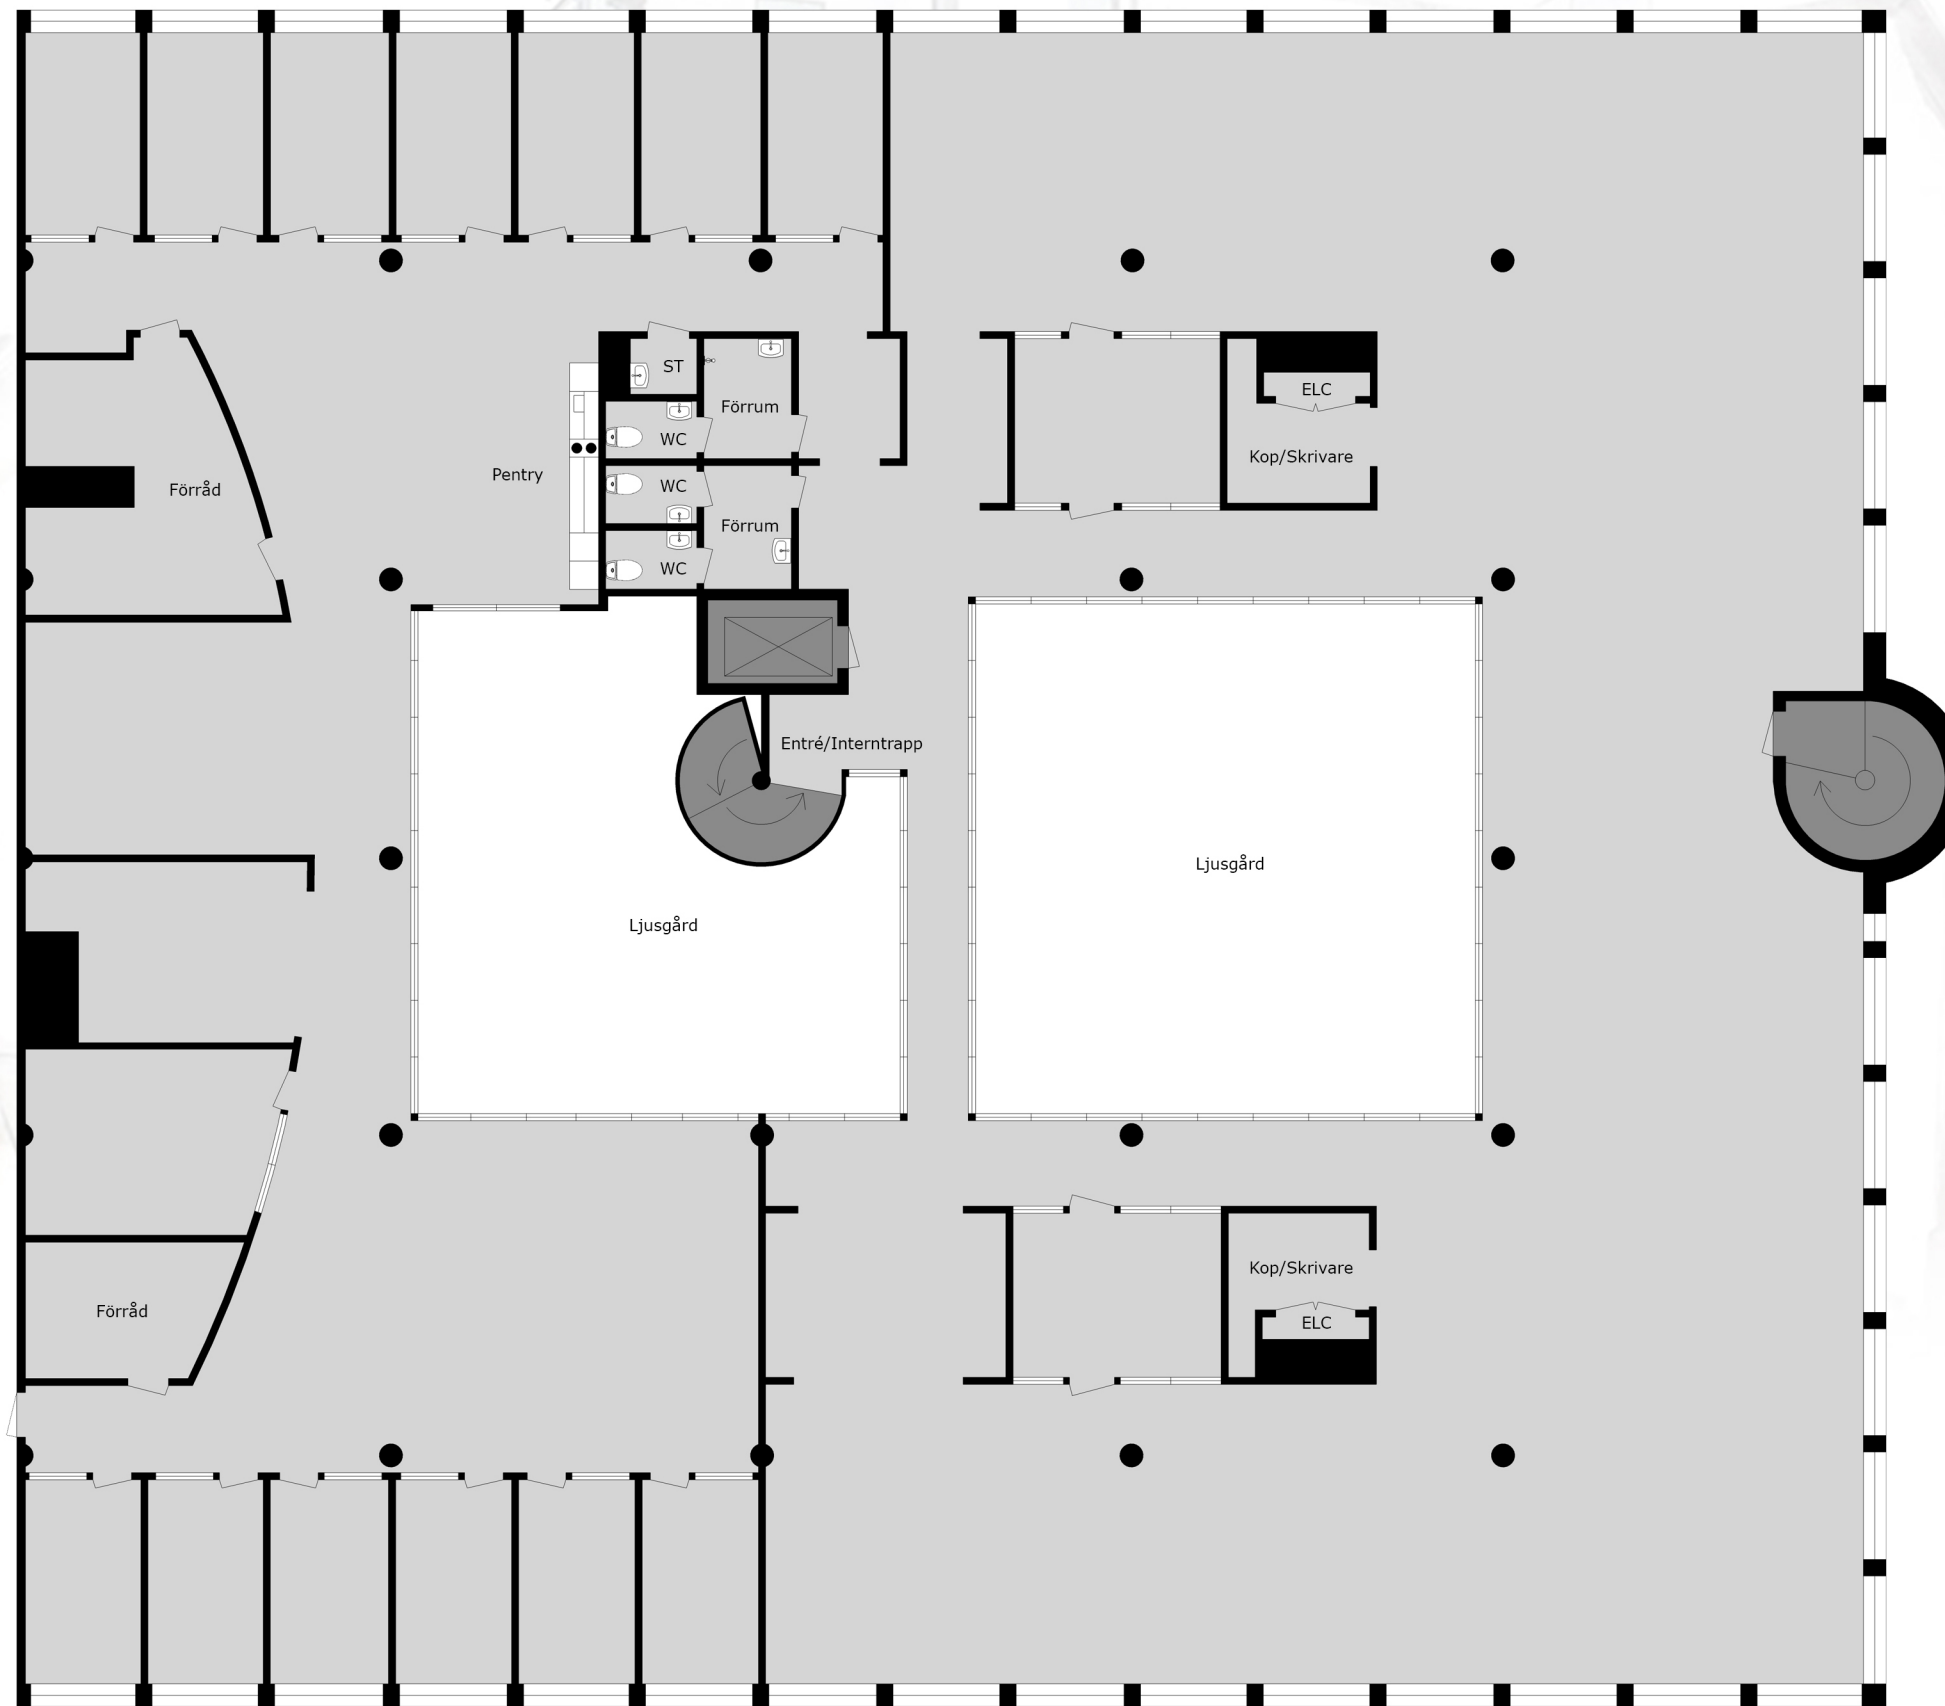

Skalholtsgatan 10
Plan 5

Med reservation för avvikelser. Planskissen är ej skalenlig